

Bebauungsplan "Am Gänsbrunnen"

Gemarkung Bad König, Flur 2 Nr. 214/1, 216/1, 217, 218/1, 219/1, 220/3, 221/3, 222/3, 223/3, 226/1, 227/1, 328, 329, 330, 331, 332, 333/1, 334/1, 431/2 (teilweise), 415 (teilweise) 544/1, 544/2 (teilweise) sowie 570/1

Stadt Bad König


PLANZEICHNUNG



NUTZUNGSSCHABLONE

Art der baulichen Nutzung	Maß der baulichen Nutzung	Zahl der Vollgeschosse				Bauweise
		GRZ	TWH	FH	Baugröße in m ²	
WA1 Allgemeines Wohngebiet (§ 4 BauNVO)	II	0,4	6,50	9,50	232,50	a
WA2 Allgemeines Wohngebiet (§ 4 BauNVO)	II	0,4	6,50	9,50	234,50	a
WA3 Allgemeines Wohngebiet (§ 4 BauNVO)	II	0,4	6,50	9,50	OK öV	a
WA4 Allgemeines Wohngebiet (§ 4 BauNVO)	II	0,4	6,50	9,50	239,00	a

Magistrat der Stadt Bad König Schlossplatz 3 64732 Bad König	Proj.-Nr. 59.01P	gezeichnet DH/JL	Fassung Entwurf zur Beschlussfassung und förmlichen Beteiligung
Übersichtsplan		Datum der letzten Änderung 28.05.2019	

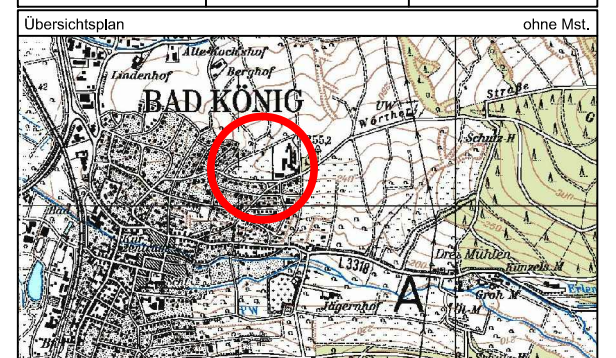

STADT BAD KÖNIG

Bebauungsplan
"Am Gänsbrunnen"

Gemarkung Bad König, Flur 2

Entwurf

Maßstab 1 : 1000

Blatt 1 von 2

INFRA PRO

Ingenieur
— GmbH & Co. KG
Hüttenfelder Straße 7
64653 Lorsch

Fon 06251 - 584 783 0
Fax 06251 - 584 783 1
mail mail@infrapro.de
web www.infrapro.de