



Stadt Bad König

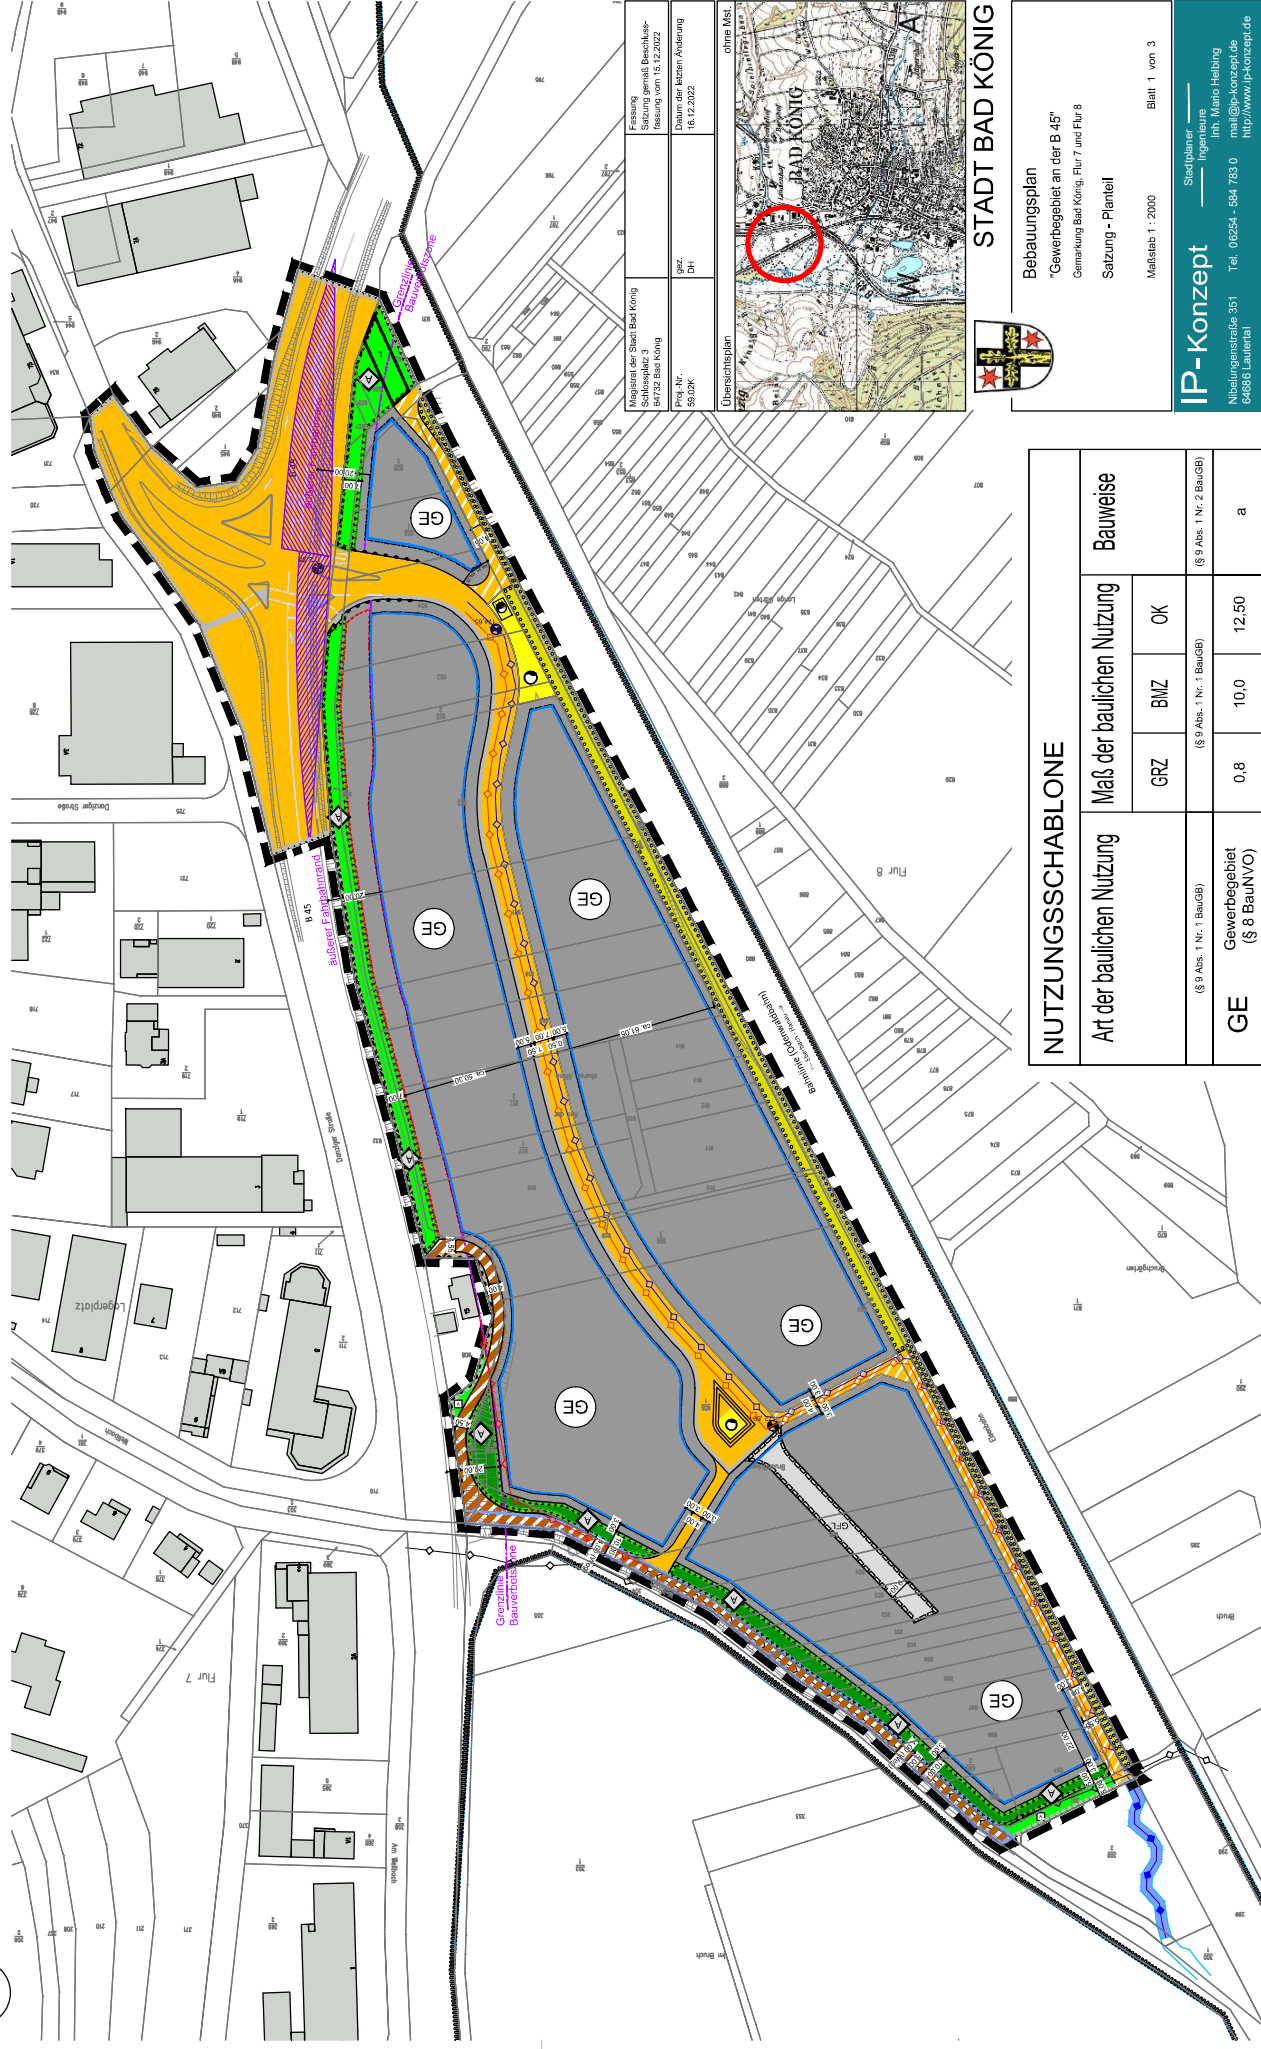

Bebauungsplan "Gewerbegebiet an der B 45"


Gemarkung Bad König

Stadt Bad König

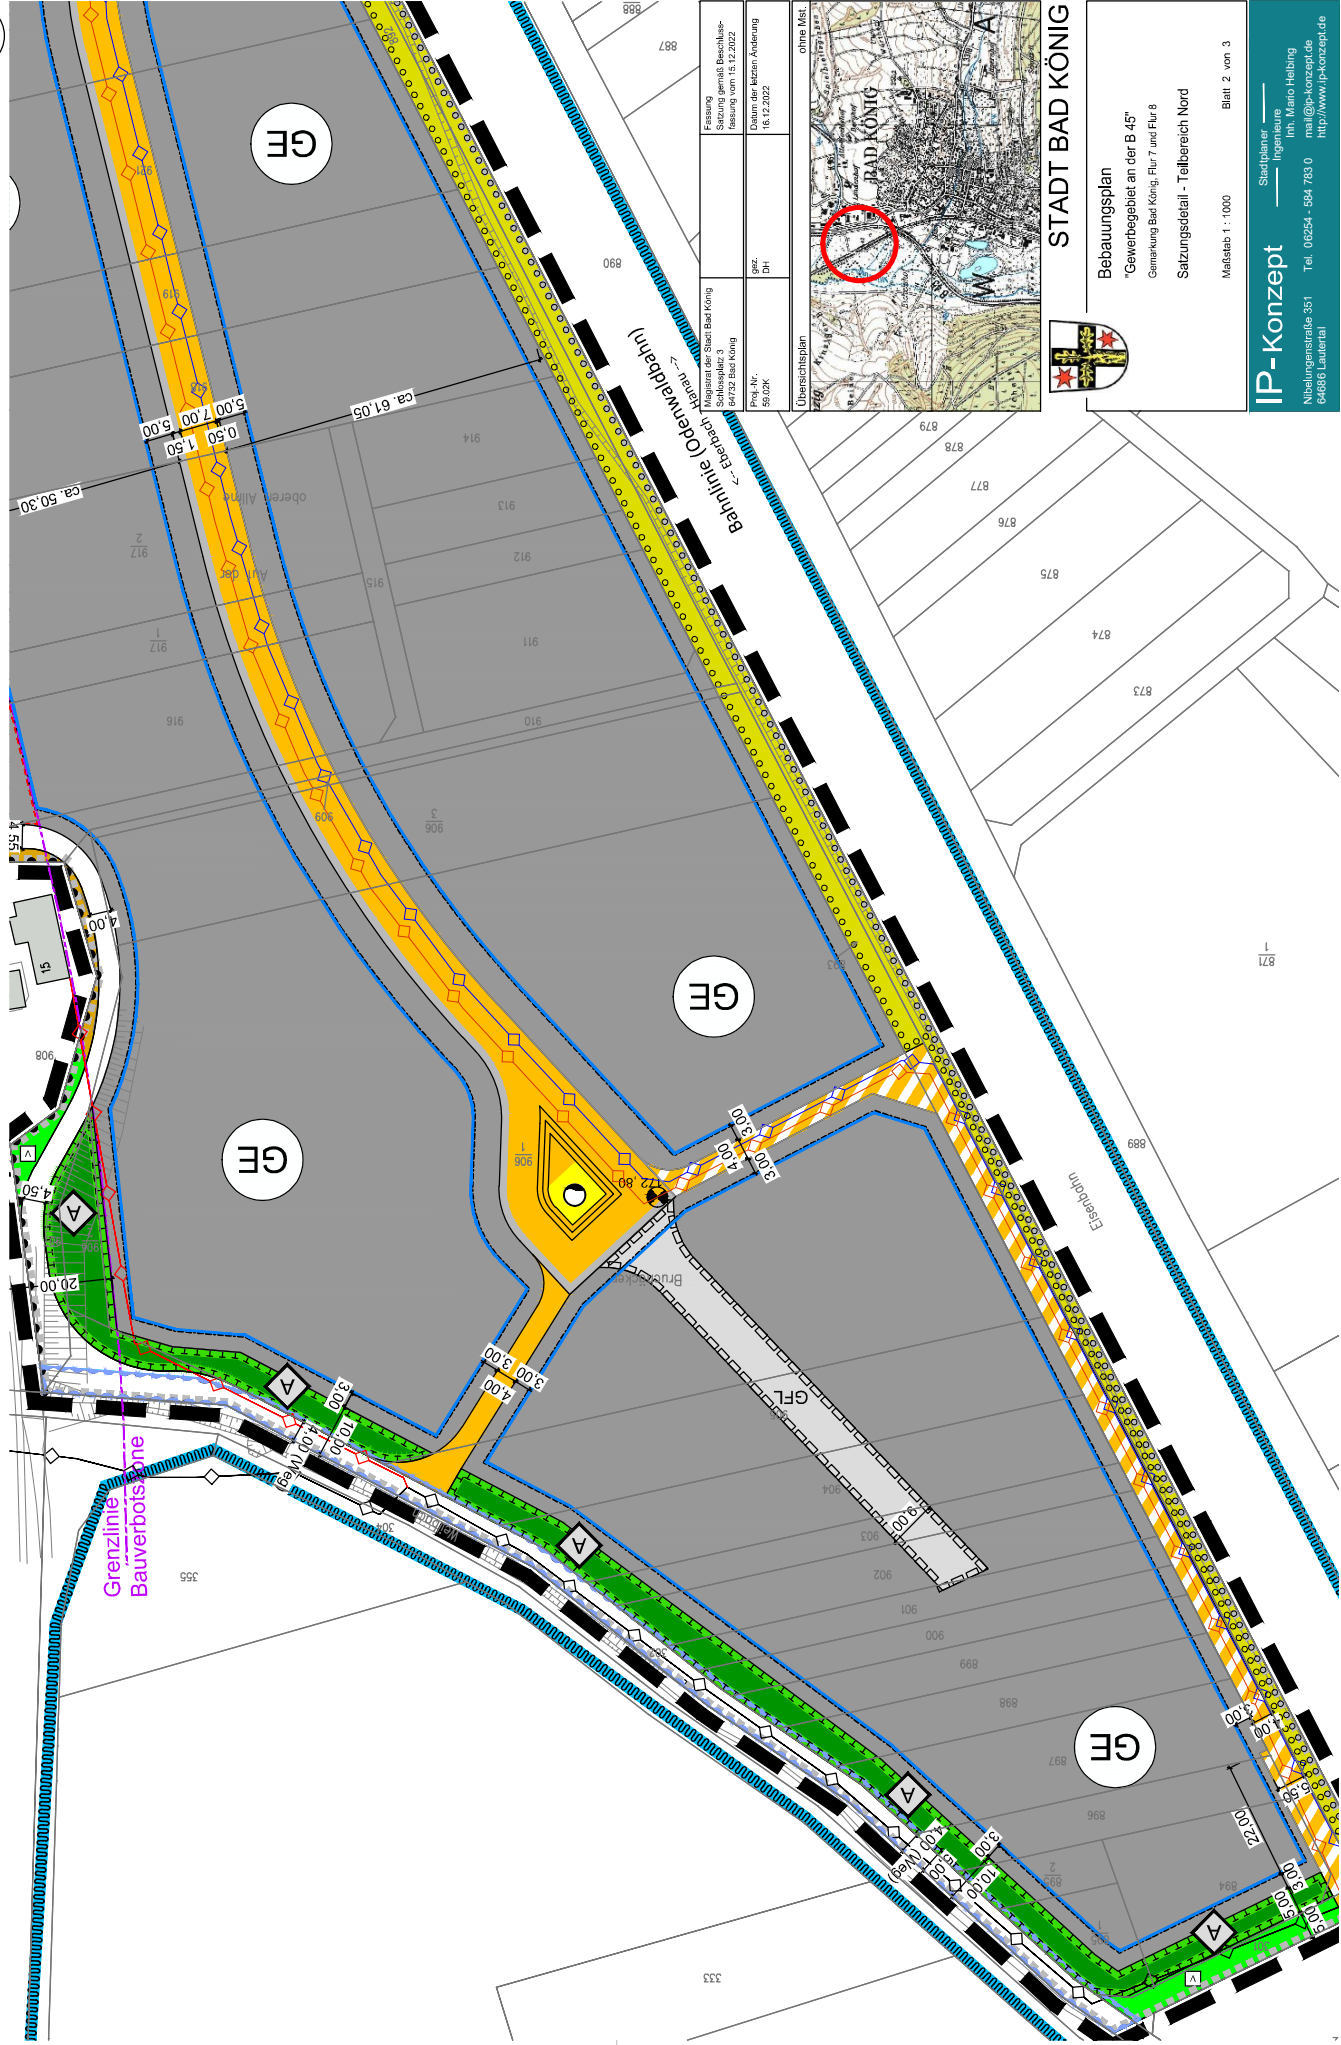

Bahnlinie (Oderwaldbahn)
König > Eberbach

Freiung	Magistrat der Stadt Bad König
Satzung gemäß Beschlu-	Schulhausplatz 3
assung vom 15.12.2022	68732 Bad König
Proj. Nr.	59.02K
Datum der letzten Änderung	16.12.2022
gezt.	DH
ohne Mit.	Übersichtsplan

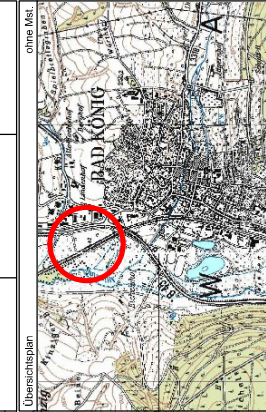

STADT BAD KÖNIG

Bebauungsplan

"Gewerbegebiet an der B 45"

Gemarkung Bad König, Flur 7 und Flur 8

Satzungsdetail - Teilbereich Nord

Maßstab 1 : 1000

Blatt 2 von 3

IP-Konzept

Stadtplaner

Ingenieur

Inf. Mario Heibing

ma@ip-konzept.de

http://www.ip-konzept.de

Nibelungenstraße 351

64686 Lautertal


Tel. 06254 - 594 793 0

http://www.ip-konzept.de

Bebauungsplan "Gewerbegebiet an der B 45"


Gemarkung Bad König

Stadt Bad König

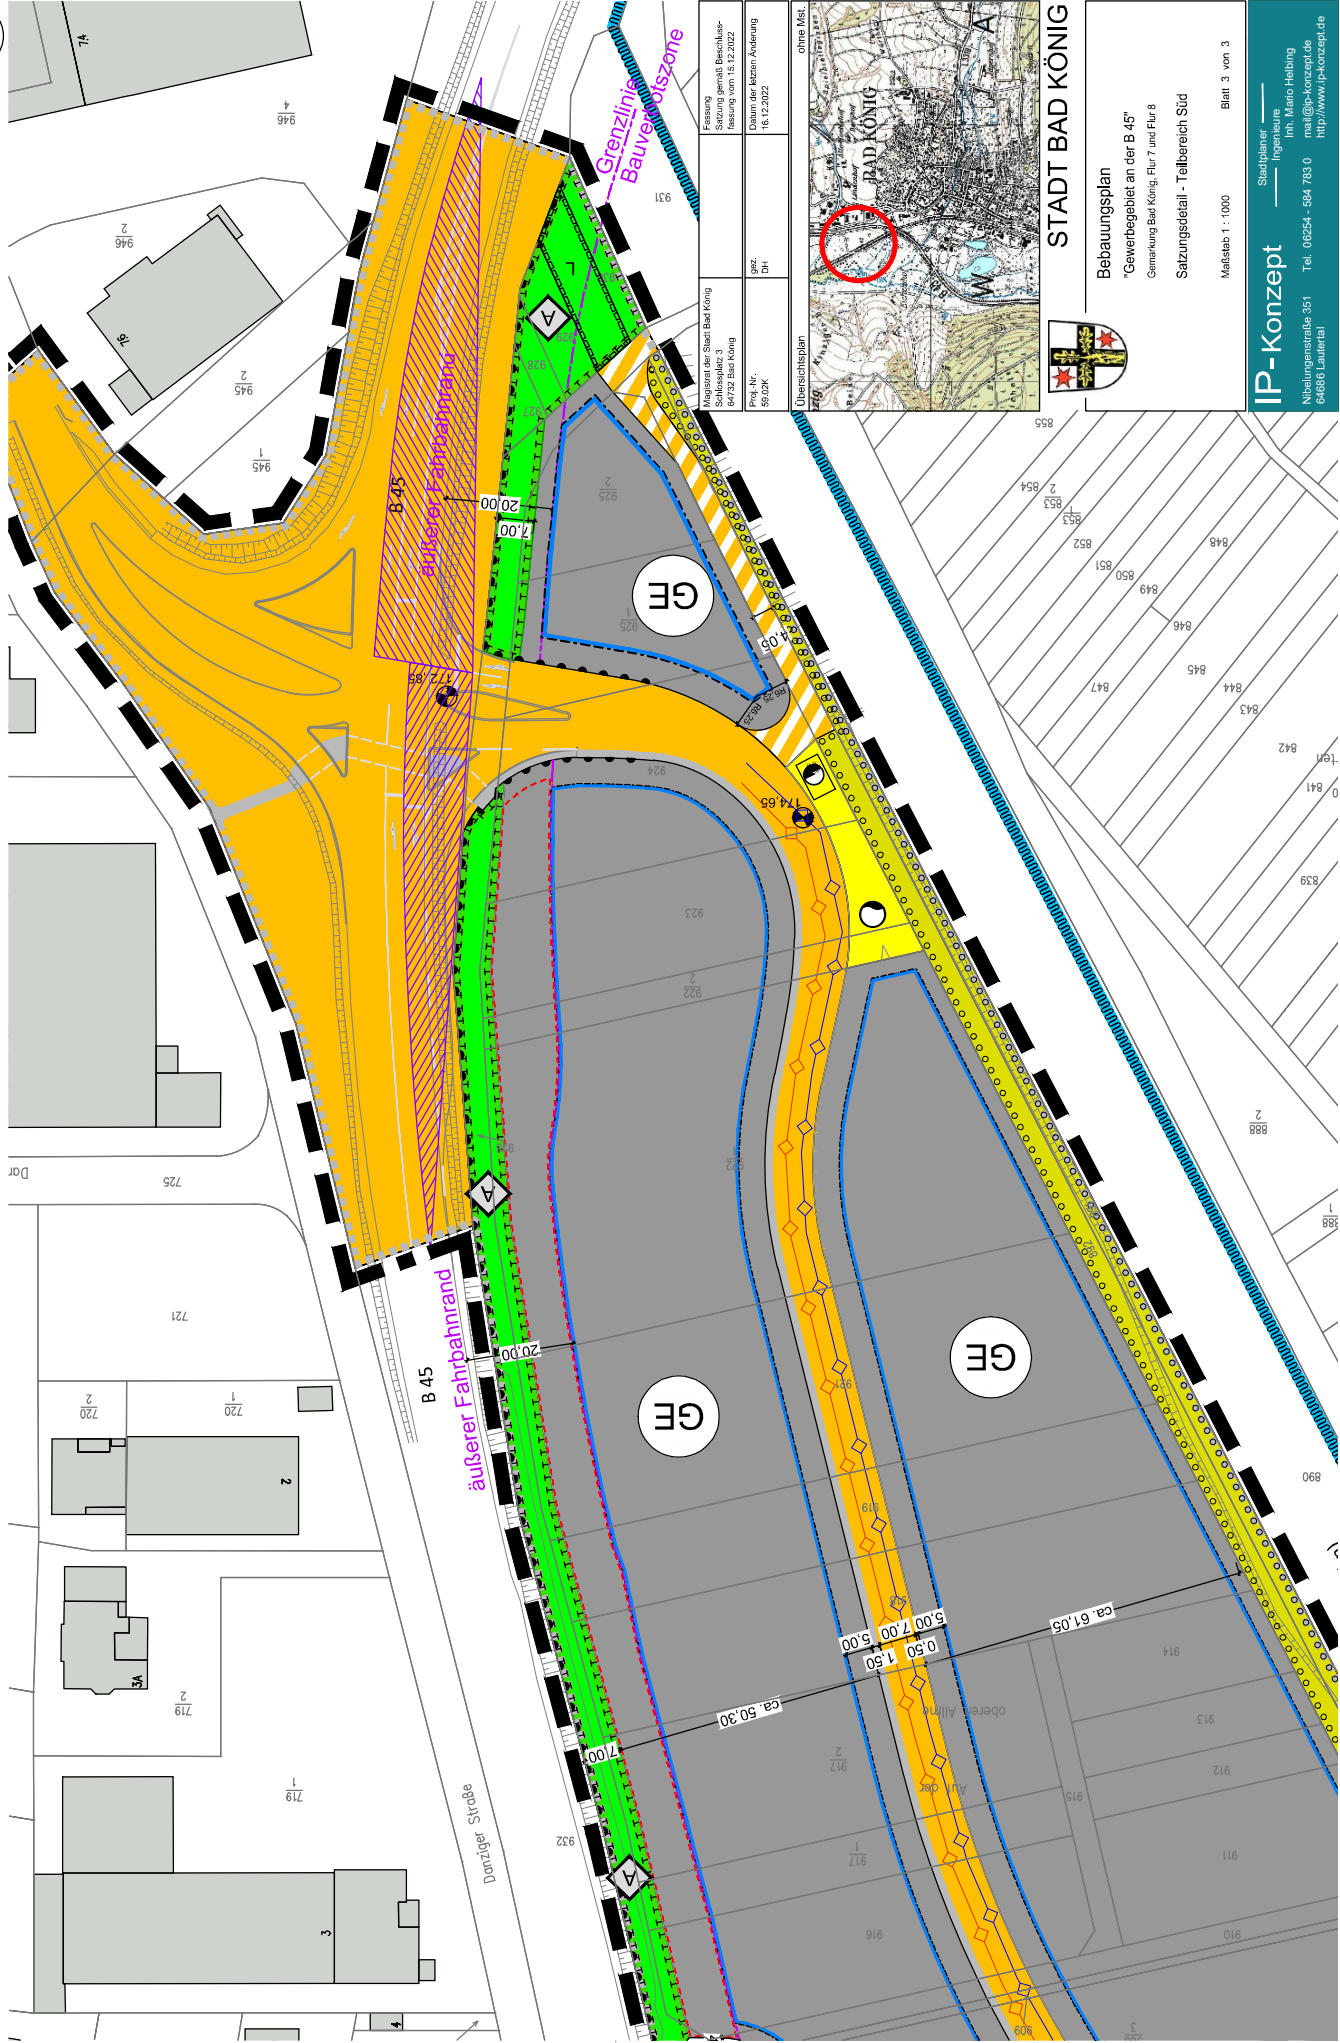

Freiung	Maßstab der Stadt Bad König	gezt.	DH
Satzung gemäß Beschlußfassung vom 15.12.2022	Schulungsplatz 3		
Datum der letzten Änderung	68732 Bad König		
16.12.2022	59.0206		

Übersichtsplan

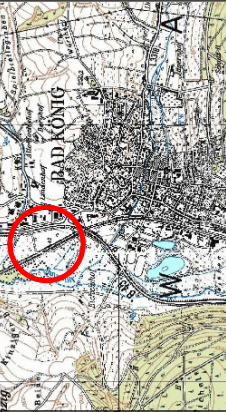

STADT BAD KÖNIG



Bebauungsplan

"Gewerbegebiet an der B 45"

Gemarkung Bad König, Flur 7 und Flur 8

Satzungsdetail - Teilbereich Süd

Maßstab 1 : 1000

Blatt 3 von 3

IP-Konzept

Stadtplaner

Ingenieure

Inf. Mario Heibing

mail@ip-konzept.de

http://www.ip-konzept.de

Tel. 06254 - 584 783 0

64886 Lautertal