


Bebauungsplan "Gewerbegebiet an der B 45"

Gemarkung Bad König

Stadt Bad König

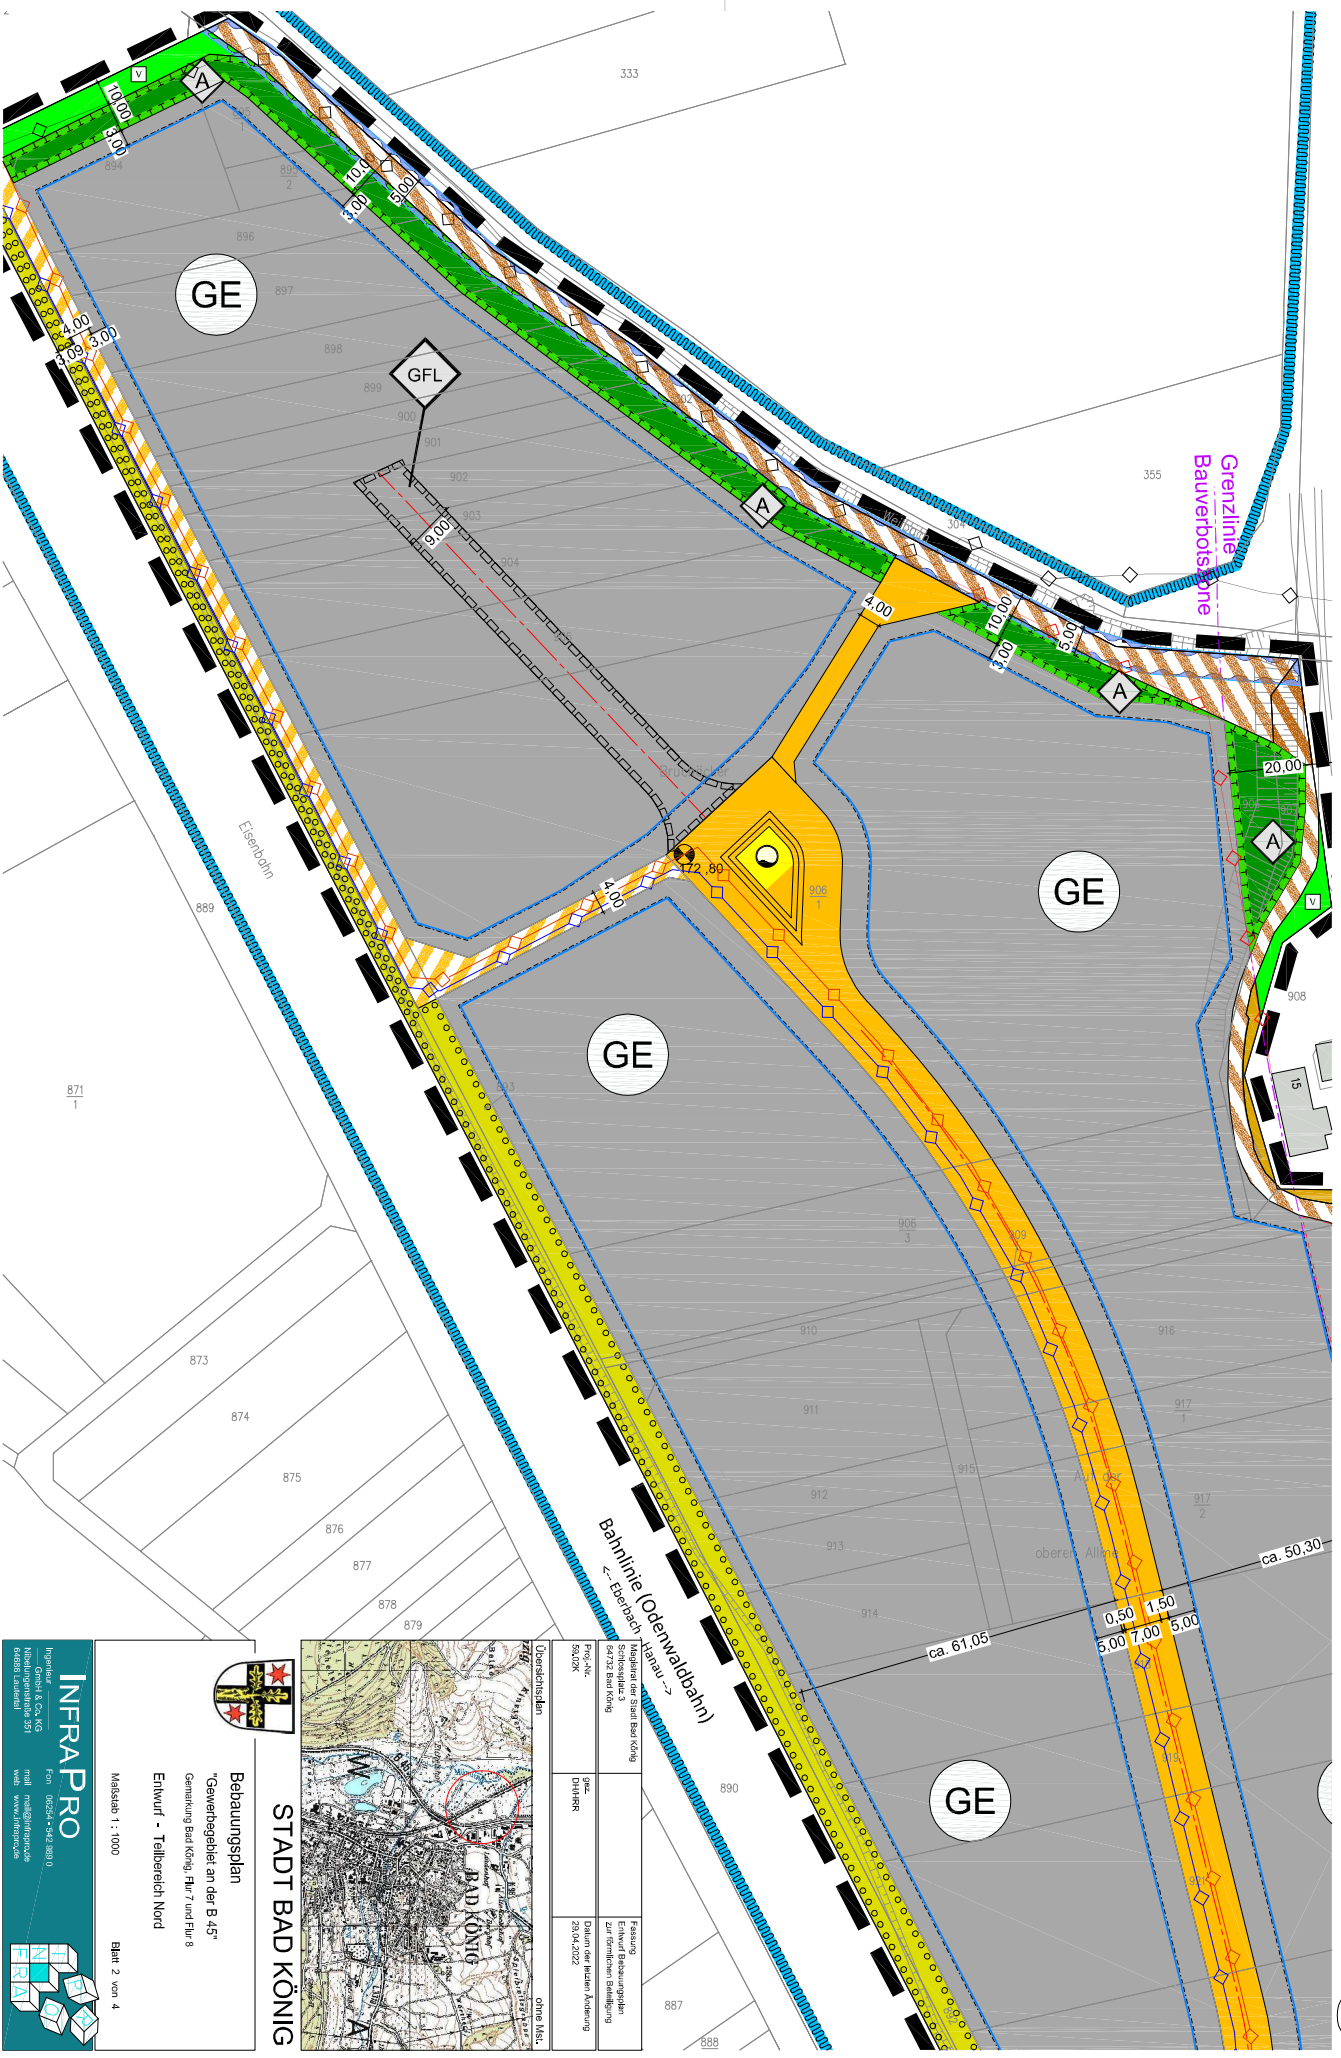

STADT BAD KÖNIG

Bebauungsplan
 "Gewerbegebiet an der B 45"
 Gemarkung Bad König, Flur 7 und Flur 8
 Entwurf - Teilbereich Nord

Maßstab 1 : 1000

Blatt 2 von 4

INFRA PRO


 Email mail@infrapro.de
 Web www.infrapro.de

Übersichtsplan	ohne Maß.

