Bebauungsplan "Gewerbegebiet an der B 45"

Gemarkung Bad König

Stadt Bad König

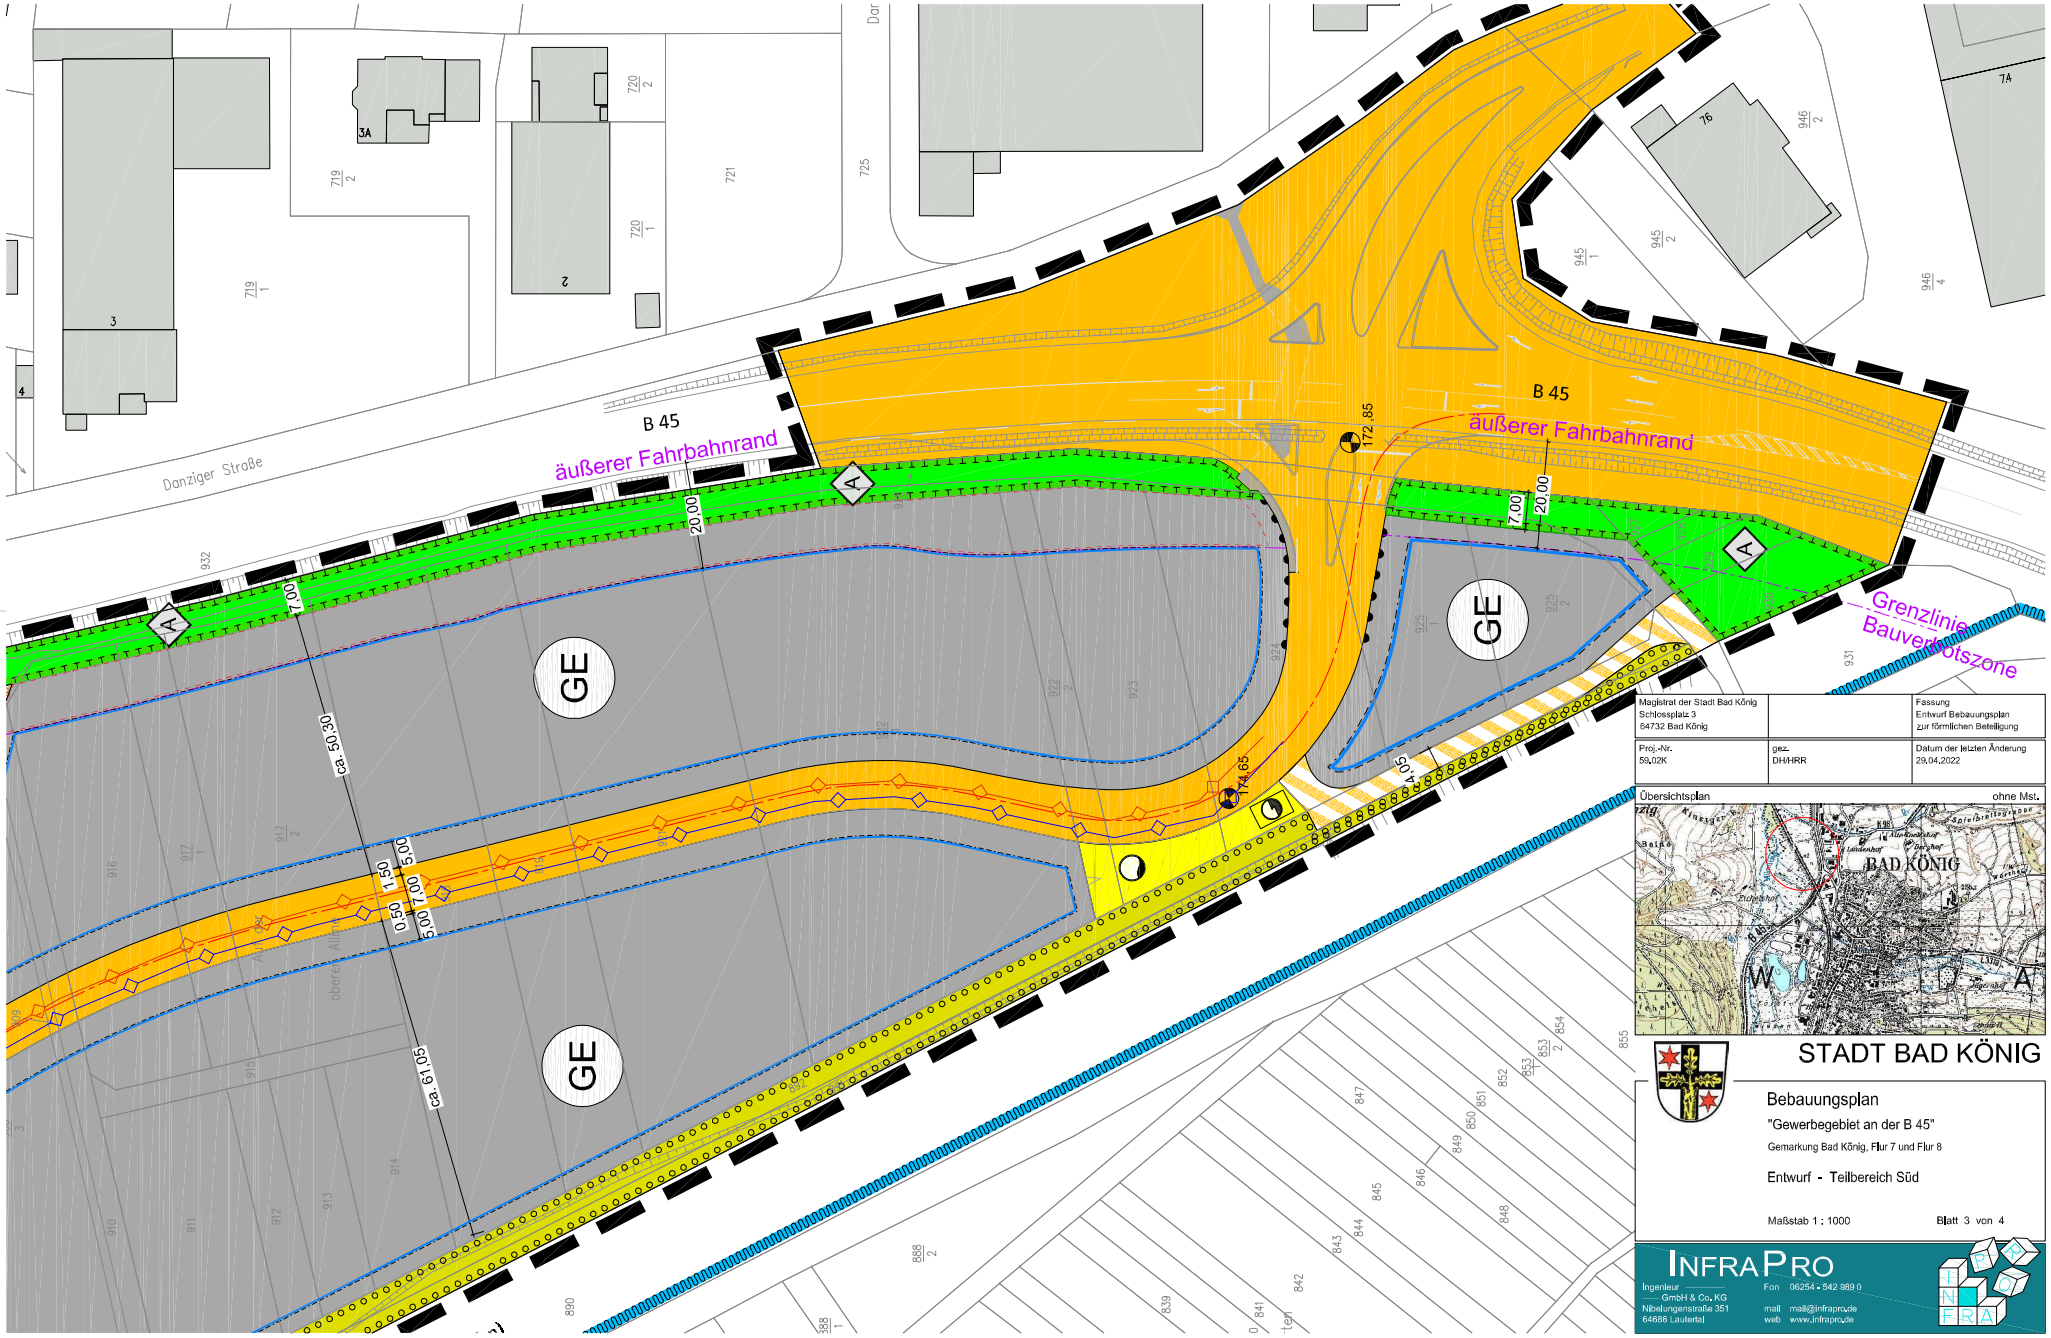

Magistrat der Stadt Bad König Schlossplatz 3 64732 Bad König		Fassung Entwurf Bebauungsplan zur förmlichen Beteiligung
Proj.-Nr. 59.02K	gez. DH/HRR	Datum der letzten Änderung 29.04.2022

Übersichtsplan ohne Mst.

STADT BAD KÖNIG

Bebauungsplan

"Gewerbegebiet an der B 45"

Gemarkung Bad König, Flur 7 und Flur 8

Entwurf - Teilbereich Süd

Maßstab 1 : 1000 Blatt 3 von 4

INFRAPRO

Ingenieur GmbH & Co. KG
Nibelungenstraße 351
64685 Lautertal

Fon 06254 - 542 989 0
mail mail@infrapro.de
web www.infrapro.de